


# SISSA - Località Prati Sissa (PR)

QFU 02/20  
ELEVAZIONE 43m AGL  
COORDINATE 44°58'28"N 010°17'41"E WGS84

LUNGHEZZA TORA 520m  
LUNGHEZZA LDA 450m  
LARGHEZZA 18m  
FONDO ERBA

NOTE CAVI TELEFONICI SEGNALATI  
Alt.6m TESTATA 02

## SCHEMA DEL CIRCUITO DI TRAFFICO

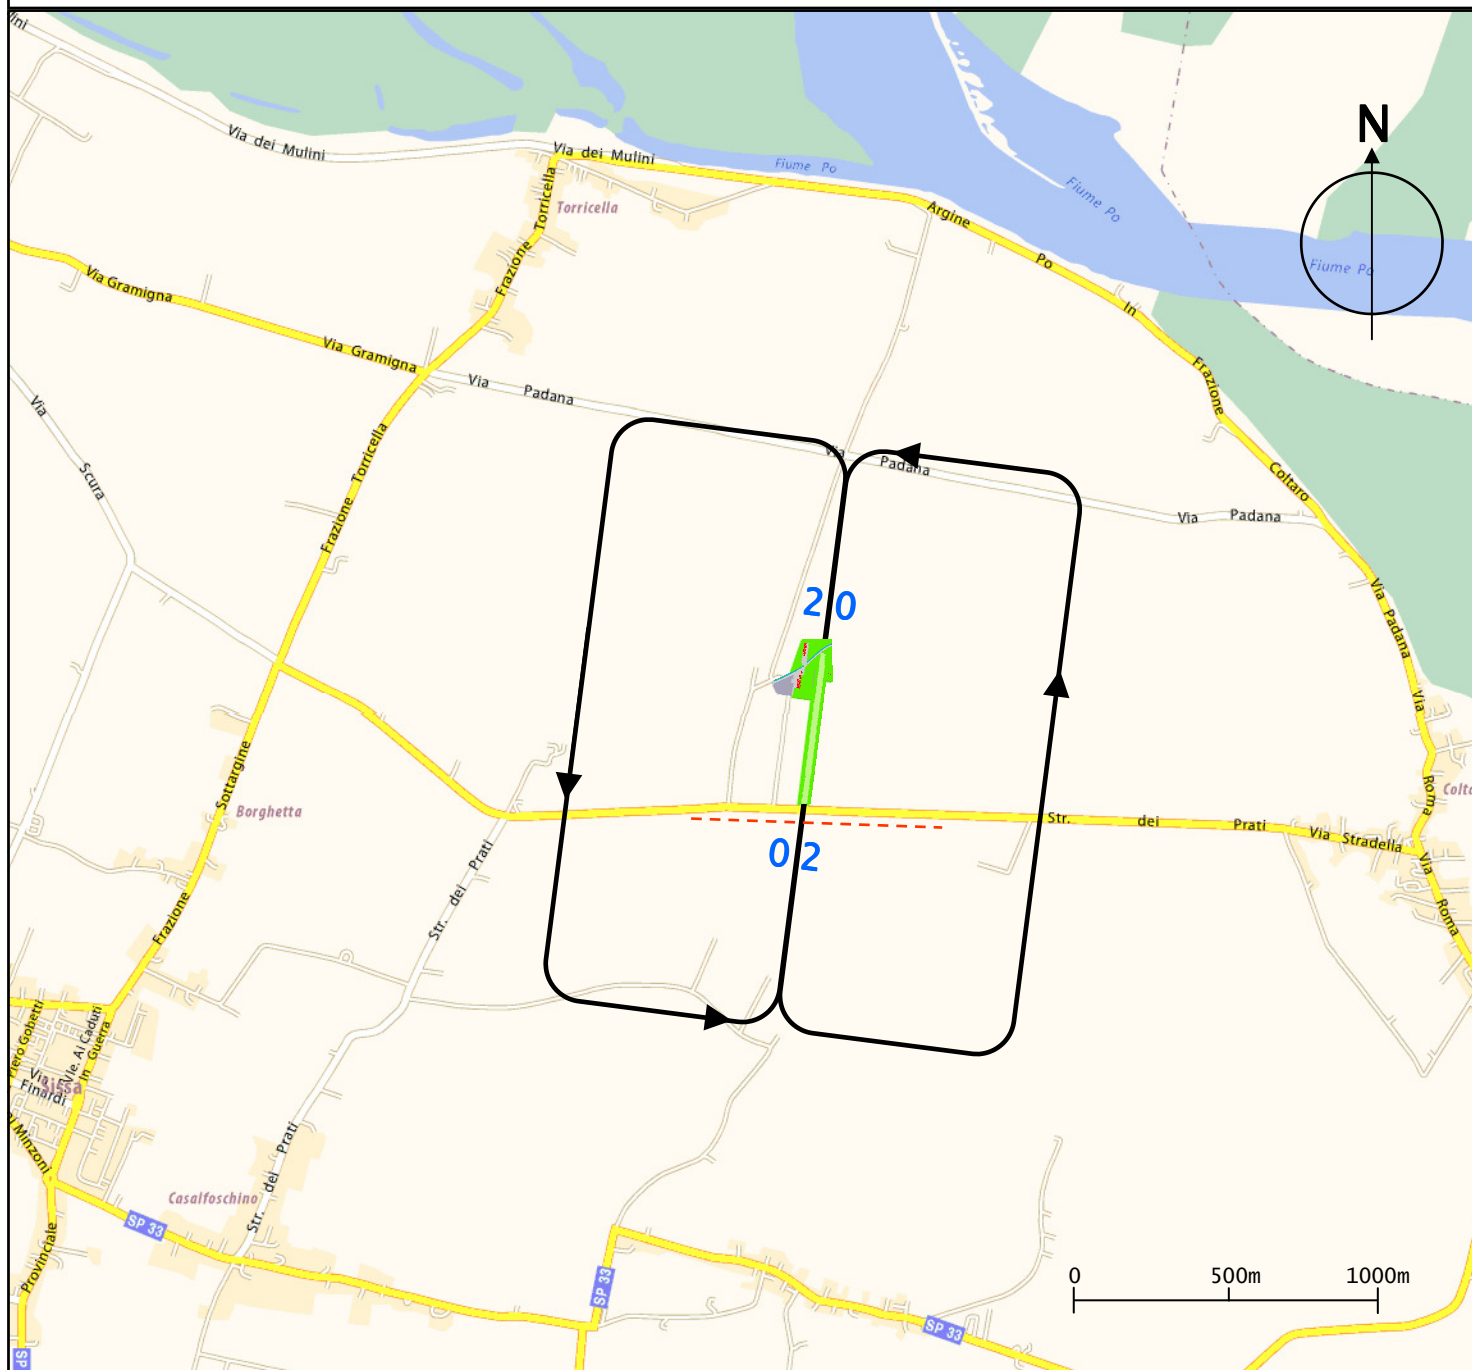

- CIRCUITO DI TRAFFICO STANDARD PER ENTRAMBE LE TESTATE 02 E 20.
- ALTEZZA CIRCUITO 500FT AGL

LA DIREZIONE DI DECOLLO PREFERENZIALE E' PER PISTA 02 E LA DIREZIONE DI ATTERRAGGIO PREFERENZIALE E' PER LA PISTA 20.